

ՀՈՂԱՄԱՍԻ ՀԱՏԱԿԱԳԻԾ

ՉՆ 1

Սեփականատեր Վլկարո Չարկուտյան

Վայրը ձորի մարզ համայնք Վայր բնակավայր Զառիթաի

Մաս, համայնք, հասցե


Մ. Մաթևոսյան

սմուն, ազգանուն, հայրանուն

Հաստատում են _____ 2023թ

Հանայնքի ղեկավար Կ.Տ.

Հողատեղեկական ԿԻՐԸԸ

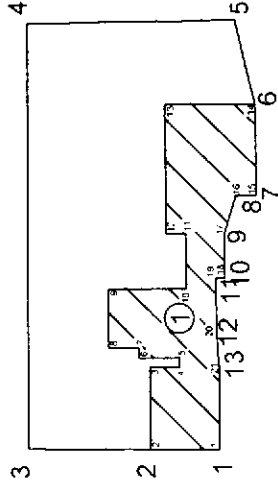

Մակերես հա	0.1000(հա)
Ծածկագիր	10-022-03.12-
Նպատակային նշանակություն	Գյուղատնտեսական
Փորձարտական նշանակություն	Արտոս
<i>Լրացրեցիս նշումներ.</i>	

Հողամասի		Քաղաք
Հիշատակարկ (բնակելի) կոդեր	Կատեգորիա	Կոմունալ
X	Y	

Մասշտաբ 1:1000		
Որակավորում ունեցող անձ	Իննա Արայան	
Որակավորման վկայականի համարը	N 221	
Ստորագրություն		
Իրավաբանական անձի անվանումը	ԱՅ Իննա Արայան	
ՀՎՀՀ	76827145	
Ստորագրություն		
ամիս	չափագրության	14.02.2023
անստիպ	հատակագծի կազմման	27.02.2023
Կ.Տ.		

Հանրային սննդի օգնական

Երթարար ձային կետեր	Կոորդինատները		գծային չափեր
	X	Y	
1	8547108.1280	4395478.3020	7.40
2	8547108.1280	4395485.7020	8.70
3	8547116.8280	4395485.7020	3.20
4	8547116.8280	4395482.5020	1.00
1	8547117.8280	4395482.5020	4.35
6	8547117.8280	4395486.8520	1.10
1	8547118.9280	4395486.8520	3.20
8	8547118.9280	4395490.0520	6.20
9	8547125.1280	4395490.0520	8.30
10	8547125.1280	4395481.7520	6.00
11	8547131.1280	4395481.7520	2.15
12	8547131.1280	4395483.9020	13.85
13	8547144.9780	4395483.9020	9.65
14	8547144.9780	4395474.2520	9.80
15	8547135.1780	4395474.2520	2.14
16	8547135.1780	4395476.3898	4.24
17	8547131.1280	4395477.6519	4.80
18	8547126.3280	4395477.6519	0.90
19	8547126.3280	4395478.5522	6.20
20	8547120.1280	4395478.5522	3.30
21	8547116.8280	4395478.3020	8.70
1	8547108.1280	4395478.3020	

Հողամաս

Երթարար ձային կետեր	Կոորդինատները		գծային չափեր
	X	Y	
1	8547108.1280	4395478.3020	7.40
2	8547108.1280	4395485.7020	13.02
3	8547108.1697	4395498.7214	45.38
4	8547153.5525	4395498.5760	22.16
1	8547153.9267	4395476.4171	9.21
6	8547144.9780	4395474.2520	9.80
1	8547135.1780	4395474.2520	2.14
8	8547135.1780	4395476.3898	4.24
9	8547131.1280	4395477.6519	4.80
10	8547126.3280	4395477.6519	0.90
11	8547126.3280	4395478.5522	6.20
12	8547120.1280	4395478.5522	3.31
13	8547116.8280	4395478.3020	8.70
1	8547108.1280	4395478.3020	

Մասշտաբ 1:1000

Որակավորում ունեցող անձ Բնակարանային

Որակավորման վկայականի համարը N 221

Ստորագրություն Ա/Չ Իմաստ Արամյան

Որակավորման անձի անվանումը 76827145

ՀՎՀՀ

Ստորագրություն Կ.Տ.

ամսաթիվ 14.02.2023

ստորագրողի կազմում 27.02.2023

ՇԻՆՈՒԹՅՈՒՆՆԵՐԻ ՀԱՏԱԿԱԳԻԾ


ՁԼ 3

Վայոց Ձոր մարզ Վայք համայնք բնակավայրի Չառիթափ

Սաղ, համայնք, հասցե

Սեփականատեր

Ավարդ Թադևոսյան

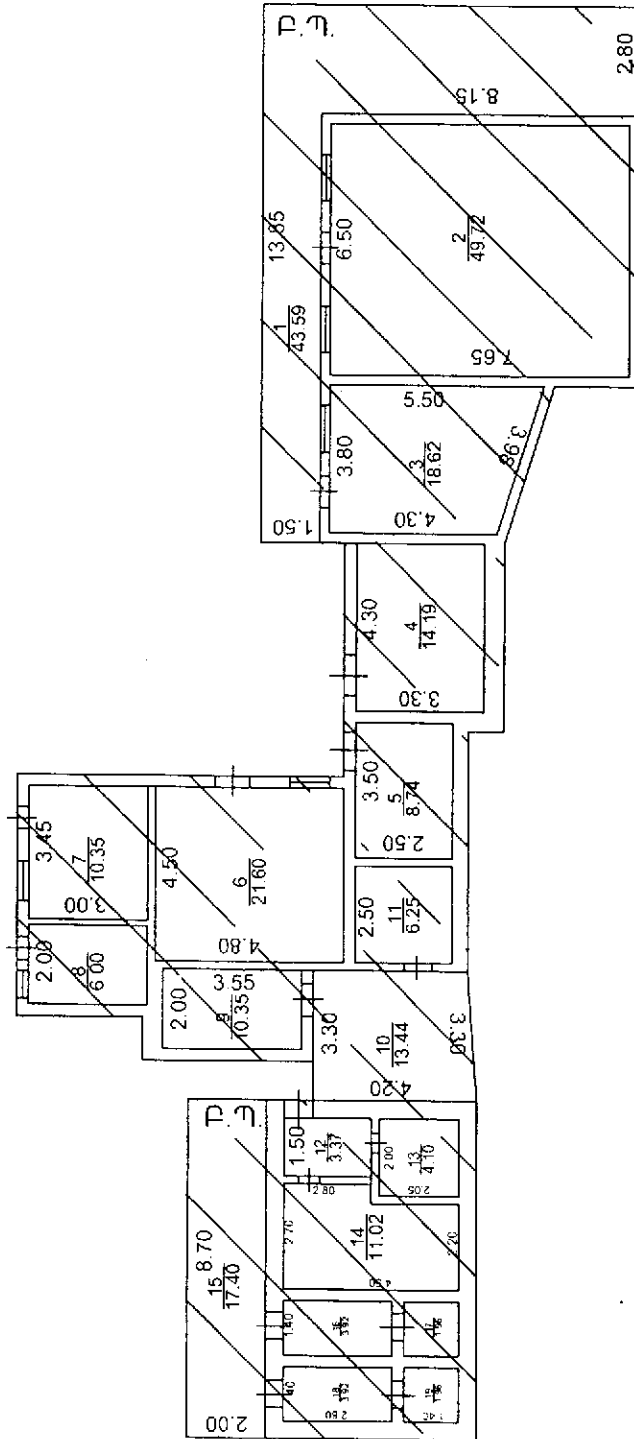

1. Սենդի օբյեկտ
 1. Հարկ
 H=2.80
 h=2.60
 D=0.20-0.40
 d=0.10-0.20

Լրացուցիչ նշումներ.


Մասշտաբ 1:200		
Որակագրում ունեցող անձ	Իննա Աղամյան	
Որակավորման վկայականի համարը	03.08.2012 0221	
Ստորագրություն	76827145	
Իրավաբանական անձի անվանումը	ԱՅ Իննա Աղամյան	
ՀՎԷԲ		
Ստորագրություն	<i>Ի. Աղամյան</i>	
ամիս	չափագրության	14.02.2023թ.
ամսաթիվ	հատակագծի կազմման	27.02.2023թ.

4.5


Շ Ի Ն Ո Ւ Թ Յ Ո Ւ Ն Ն Ե Ր Ի Բ Ն Ո Ւ Թ Ա Գ Ի Ր

Ք/Ք	Մյուս ֆունկցիոնալ ծախսեր	Մյուս ֆունկցիոնալ ծախսեր	Կարգավորումներ	Համարներ	Մասնավորումներ (քմ)		Մյուս ֆունկցիոնալ ծախսեր		Սահմանափակումներ	Ավարտված ծախսերի աստիճանը				Մնացորդ		Արտաքին հարաբերումներ										
					Օրինական	Իրական	Մնացորդ	Կատարված		Մնացորդ	Մնացորդ	Մնացորդ	Մնացորդ	Մնացորդ	Մնացորդ	Մնացորդ	Մնացորդ	Մնացորդ	Մնացորդ	Մնացորդ						
1	2	3	4	5	6	7	8	9	10	11	12	13	14	15	16	17	18	19	20	21	22	23	24	25	26	
1	Հաստատված	Սնունդի օբյեկտ	1	1		189.51	2.60	492.72	2019	V							V	բնույթ	V							
1	Հաստատված	Բաց պատճառ	1	1		60.99	2.60	158.57	2019	V							V									
		Ծրագրային ընդհանուր մակերեսը (քմ)																								
		27																								
		250.50																								
		28																								
		250.50																								

Կատարող՝	Իննա Աղայան	«27» Փետրվար 2023թ.
(ստորագրություն)	(անուն, ազգանուն)	(ամիս, ամսաթիվ)
Որակավորման վկայական № 0221, տրված «06» օգոստոս 2012 թ.		
Իրավաբանական անձ № 76827145 ԱԶ Իննա Աղայան	Կ.Ս.	
(ստորագրություն)		

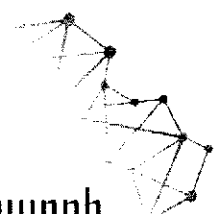

ՀԱՇՎԱՌՍԱՆ (ՉԱՓԱԳՐՍԱՆ) ՏՎՅԱԼՆԵՐԻ ՍՈՒՏՔԱԳՐՍԱՆ ՏԵՂԵԿԱՆՔ

- Սեփականատեր(ա.ա.հ)
ԱԼՎԱՐԴ ԹԱԴԵՎՈՍՅԱՆ ՎԱԶԳԵՆԻ
- Հասցե
- Հիմնական միավոր
- Չափագրված հողամասի
Կադաստրային ծածկագիր- 10-022-0312-0000
- Որակավորում ունեցող անձ(ա.ա.հ)
ԻՆՆԱ ԱԴԱՍՅԱՆ ԱՐԾՐՈՒՆԻ
- Որակավորման վկայականի համար, տրման ամիս, ամսաթիվ
221 2012-08-06
- Չափագրման տվյալների մուտքագրման ծածկագիր
2023MMJ8RR 
- Մուտքագրման ամիս, ամսաթիվ
2023-02-27 14:48:21

