

Սեփականատեր Պաշիկ Մսիլիապյան

ՔՈՂԱՄԱՍԻ ԲԱԺԱՆՄԱՆ ՄԻԵՆԱ

Վայրջ ծորի սևաղբ - վայրջ համայնք, Գրանջ բնակավայրի 4 ուղի փողոց թիվ 16

Սաղթ, համայնք, հասցե

Հողահատիկացման հիմքեր


Ձև 1

Հաստատում են 2025թ.

Համայնքի ղեկավար Կ.Տ.

Ս Սալթոյան

ամուլ, սզգամուն, իսղթմուն

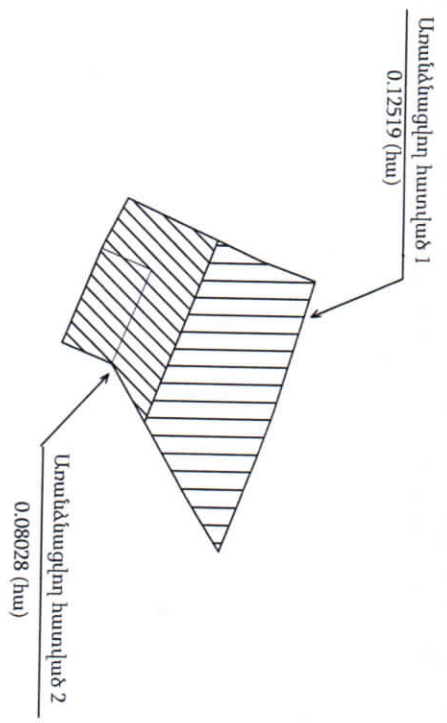

Մսվերես հա	0.20537(հա)
Ծածկագիր	10-019-0034-0008
Նպատակային նշանակություն	Բնակավայրերի
Գործարանական նշանակություն	Բնակելի կառուցապատման

Հողամասի		
Երկարություն (մետր)	Կտրվածություն	Չափեր (մ)
X		Y

Ռոպակվորում ունեցող անձ	Սապրտաբ 1:2000
Ռոպակվորման վկայականի համադր	Իննս Արտյան
Ստորագրություն	ՌԵՄՈՎ N221
Ռոպակվորման անձի անվանումը	
ՀՎՀՀ	
Ստորագրություն	76827145
ամիս	23.03.2025թ
ամսաթիվ	24.03.2025թ
Հատվածի հատման	Կ.Տ.



Սեփականատեր Յուզիկ Մայրապետյան

ՀՈՊԱՄԱՍԻ ՀԱՏԱԿԱԳԻԾ

Վայրց ձողի մալրց համայնք Վալթբ բնակավայրի Գրքը 4-րդ փոցոց թիվ 16

Սալոց, համայնք, հասցե

Հողահատիցման հիվրը


Հաստատում են 2025թ.

Համայնքի ղեկավար Կ.Տ.

Ս. Մայրապետյան

ամուն, ազգամուն, հարմամուն

361

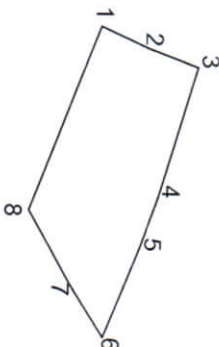

Մակերես հա

0,12519հա)

Ծածկագիր

10-019-0034-0008-ից

Նպատակային նշանակություն

Բնակավայրերի

Գործարանական նշանակություն

Բնակելի կառուցապատման

Նրազուցիչ նշաններ

Բնակավայրի
կետեր

Հողամասի
կողմնատեր

Ձախր
կալեղ (0)

X

Y

Մասշտաբ 1:2000

Որակավորում ունեցող ամբ

Որակավորման վկայականի համարը

Ստորագրություն

Իրավաբանական անձի անվանումը

ՀՎՀՀ

Ստորագրություն

ամիս չմոխրություն

ամսաթիվ հաստատվածի կազմման

23.03.2025թ

24.03.2025թ

Իննա Աղաբաբյան

Մ.Ս. Մայրապետյան

Ա/Ձ Իննա Աղաբաբյան

76827145

Կ.Տ.



Մեխանիկական Երկրորդ Արտադրանքային

ՀՈՊԱՄԱՍԻ ՀԱՏԱԿԱԳԻԾ

Ձև 1

Վարչի ծրագրի մասը համապատասխանում է ՀՀ Կրթության և գիտության նախարարի 16/1

Ստորագրող, հասցե

Հորատարկության հիմքը

Հաստատում են 2025թ.

Համայնքի ղեկավար Կ.Տ.

Ս.Սաթևադյան

ամուսնացված, ազգայնական հայրամուտ

Սակերես իս

0,080238(ա)

Ծածկագիր

10-019-0034-0008-ից

Նպատակային նշանակություն

Բնակավայրի

Փորձարձական նշանակություն

Բնակելի կառուցապատման

Հրահանգի նշանակություն

Հողամասի


Երկրորդական (բնակավայրի)

Կողմնակողմը

X

Y

Փաստի չափերը (մ)

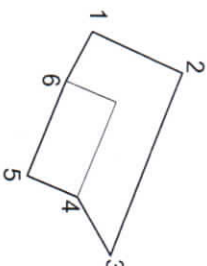

Սապչուր 1:2000

Որակավորում ունեցող անձ

Բնիս Աղայան

Որակավորման վկայականի համարը

N:221

Ստորագրություն

Իրավաբանական անձի անվանումը

ՍՊԸ «Բնակավայր»

<<<<

76827145

Ստորագրություն

ամսաթիվ

հատման լիցենզիա

23.03.2025թ

ամսաթիվ


կազմման


24.03.2025թ



2nd & 5th
in Spu

6166

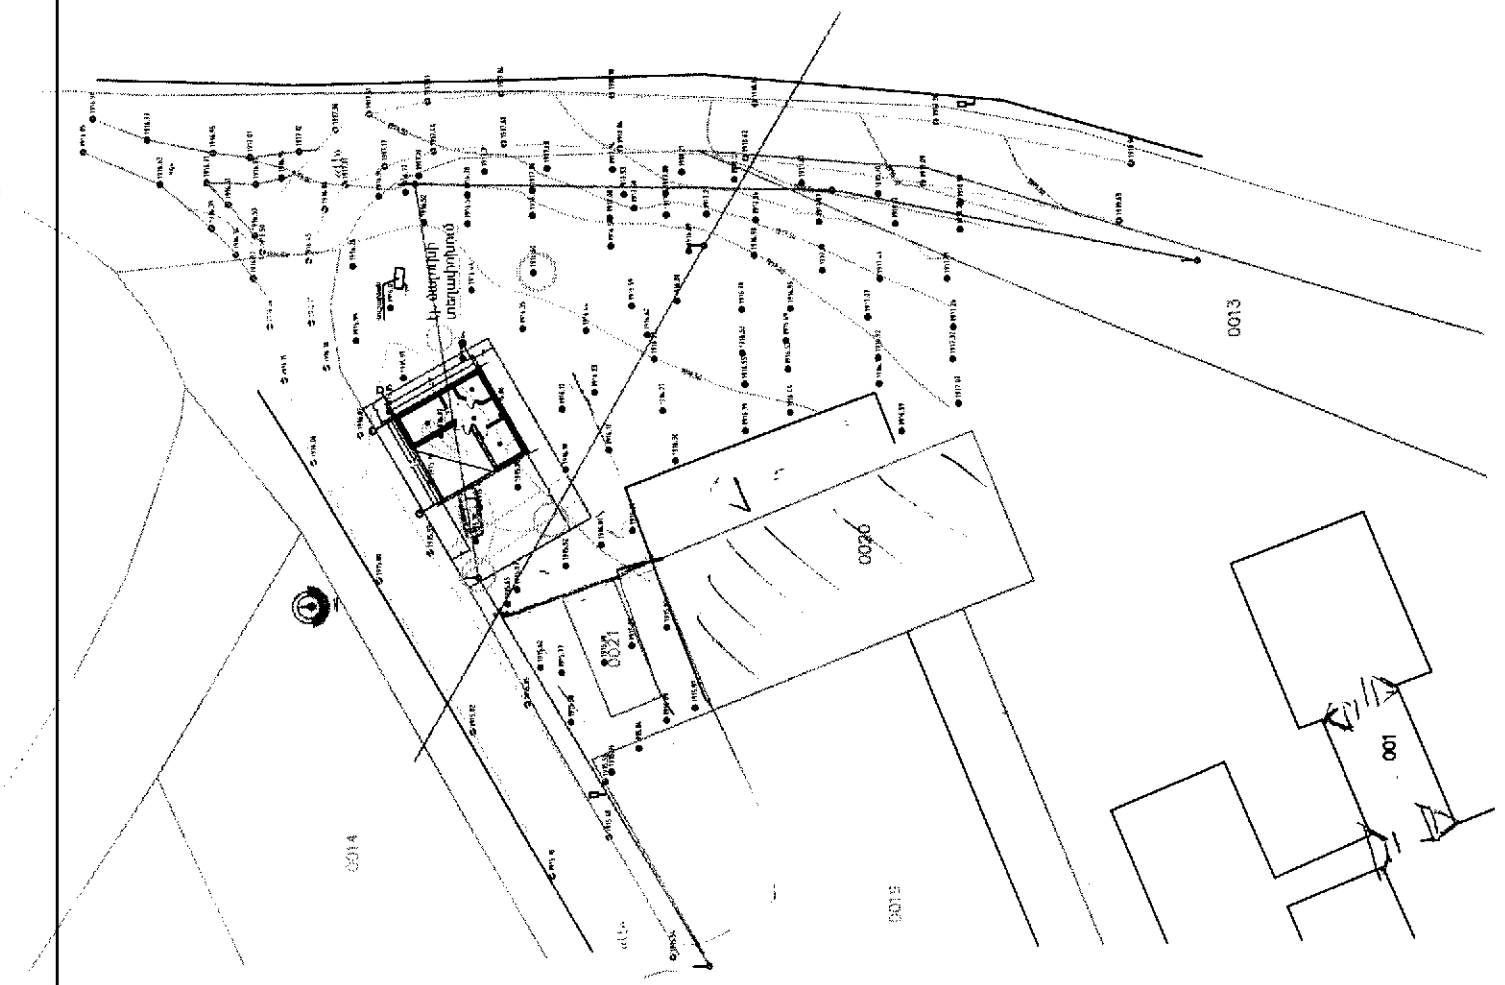

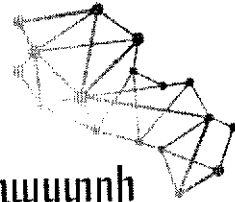

Կադաստրի
կոմիտե

ՀԱՇՎԱՌՍԱՆ (ՉԱՓԱԳՐՍԱՆ) ՏՎՅԱԼՆԵՐԻ ՍՈՒՏՔԱԳՐՍԱՆ ՏԵՂԵԿԱՆՔ

1. Սեփականատեր(ա.ա.հ)
ՀՐԱԶԻԿ ՄԱԼԽԱՍՅԱՆ ՎԼԱԴԻՄԻՐԻ

2. Հասցե

3. Հիմնական միավոր

4. Չափագրված հողամասի
Կադաստրային ծածկագիր- 10-019-0034-0008

5. Որակավորում ունեցող անձ(ա.ա.հ)
ԻՆՆԱ ԱԴԱՍՅԱՆ ԱՐԾՐՈՒՆԻ

6. Որակավորման վկայականի համար, տրման ամիս, ամսաթիվ
221 2012-08-06


7. Չափագրման տվյալների մուտքագրման ծածկագիր

2025VRSSL6



8. Մուտքագրման ամիս, ամսաթիվ
2025-03-25 16:49:24

9. Չեղբերված քարտեզի հատվածի ծածկագրեր

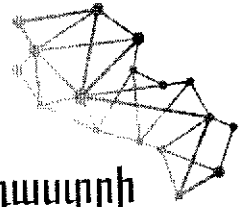

Կադաստրի
կոմիտե

ՀԱՇՎԱՌՄԱՆ (ՉԱՓԱԳՐՄԱՆ) ՏՎՅԱԼՆԵՐԻ ՍՈՒՏՔԱԳՐՄԱՆ ՏԵՂԵԿԱՆՔ

1. Սեփականատեր(ա.ա.հ)
ՀՐԱԶԻԿ ՄԱԼԽԱՍՅԱՆ ՎԼԱԴԻՄԻՐԻ

2. Հասցե

3. Հիմնական միավոր

4. Չափագրված հողամասի
Կադաստրային ծածկագիր- 10-019-0034-0008

5. Որակավորում ունեցող անձ(ա.ա.հ)
ԻՆՆԱ ԱՂԱՍՅԱՆ ԱՐԾՐՈՒՆԻ

6. Որակավորման վկայականի համար, տրման ամիս, ամսաթիվ
221 2012-08-06

7. Չափագրման ավայաների մուտքագրման ծածկագիր

2025P2FL5K



8. Մուտքագրման ամիս, ամսաթիվ
2025-03-25 16:19:28

9. Ձեռքբերված քարտեզի հատվածի ծածկագրեր

Հասցե տրամադրելու մասին որոշում (որոշման քաղվածք)

ՔԱՂՎԱՏՔ

Անշարժ գույքերի հասցեներ տրամադրելու մասին

Հ.Հ.	Գիմուղը	Անշարժ գույքի գտնվելու վայրը(հասցեն)
1	Մանուկյան Նաիրա	Վայք գյուղ Գոմք, 4-րդ փողոց, 16

Հ.Հ.	Գիմուղը	Տրամադրվող հասցեն	Ծածկագիր	Շտրիխ-կոդ
1	Մանուկյան Նաիրա	Վայք, Գոմք, 4-րդ փողոց, 16/1 հողամաս	10102NNNN34Y5	