


ՀՈՂԱՄԱՍԻ ՀԱՏԱԿԱԳԻԾ

Վայոց ձորի նարզ համայնք Վայոց բնակավայր Չունք 2-րդ փողոց թիվ 17

Սարգ, համայնք, հասցե

Հողատիրության հիմքը

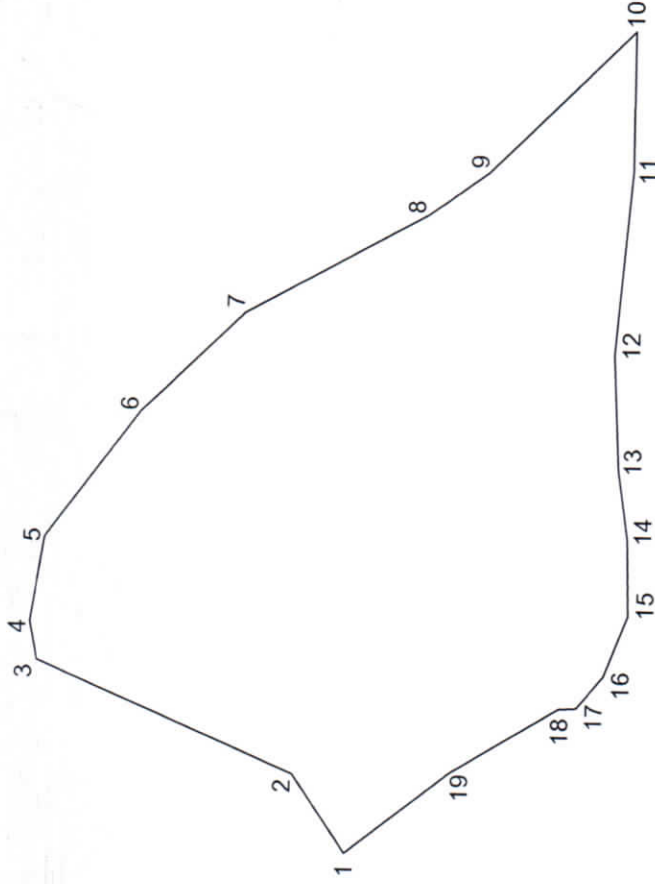

Ձև 1

Հաստատում են

Համայնքի ղեկավար

Մնացորդային

պլանի, ստեղծման փուլի քանոն



Սակերես հա	0,31549հա)
Ծածկագիր	10-019-0005-0009
Նպատակային նշանակություն	Բնակավայրերի
Գործառնական նշանակություն	Բնակելի կառուցապատման

Լրացրելիչ նշումներ:

Հողամասի	Երբեք չի օգտագործվում (մտար)	Երբեք չի օգտագործվում (ն)	Վարչական շրջան
	X	Y	


Ստորագրություն	Մասշտաբ 1:2000
Ստորագրություն	Բնուս Արարյան
Ստորագրություն	N 221
Ստորագրություն	Նշման ընդունում
Ստորագրություն	76827145
Ստորագրություն	Մարտի 24, 2025թ
Ստորագրություն	Մարտի 25, 2025թ




Հասցե տրամադրելու մասին որոշում (որոշման քաղվածք)

ՔԱՂՎԱՆԺ

Անշարժ գույքերի հասցեներ տրամադրելու մասին

Հ.Հ.	Դիմողը	Տրամադրվող հասցեն	Ծածկագիր	Շարիխ-կող
1	Գրիշա Առաքելյան	Վայք, Գոմք, 2-րդ փողոց, 17 շինություն	10102BYWDSFL	

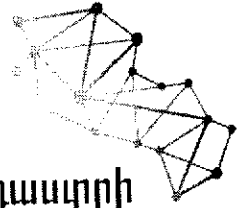

Կադաստրի
կոմիտե

ՀԱՇՎԱՌՍԱՆ (ՉԱՓԱԳՐՍԱՆ) ՏՎՅԱԼՆԵՐԻ ՍՈՒՏՔԱԳՐՍԱՆ ՏԵՂԵԿԱՆՔ

1. Սեփականատեր(ա.ա.հ)

ԳՐԻՇԱ ԱՌԱՔԵԼՅԱՆ ՔԱԶԻԿԻ

2. Հասցե

3. Հիմնական միավոր

4. Չափագրված հողամասի

Կադաստրային ծածկագիր- 10-019-0005-0009

5. Որակավորում ունեցող անձ(ա.ա.հ)

ԻՆՆԱ ԱՂԱՍՅԱՆ ԱՐԾՐՈՒՆԻ

6. Որակավորման վկայականի համար, տրման ամիս, ամսաթիվ

221 2012-08-06

7. Չափագրման տվյալների մուտքագրման ծածկագիր

2025VL64QW



8. Մուտքագրման ամիս, ամսաթիվ

2025-03-25 16:26:21

9. Ձեռքբերված քարտեզի հատվածի ծածկագրեր



ՀԱՅԱՍՏԱՆԻ ՀԱՆՐԱՊԵՏՈՒԹՅՈՒՆ

ՎԱՅՈՑ ՁՈՐԻ ՄԱՐԶ

ՎԱՅՔ ՀԱՄԱՅՆՔ ԳՈՄՔ ԲՆԱԿԱՎԱՅՐ

Վայոց Ձոր, գ. Գոմք
«20» Մարտ 2025թ.

հեռ, 094737272
gomk1990@mail.ru

Քաղվածք Գոմք համայնքի ղեկավարի 08.10.1998 թ. թիվ 87 որոշումից

ԱՆՎԱՐՁԱՀԱՅՏՈՒՑ ՍԵՓԱԿԱՆԱՇՆՈՐԶԵԼՈՒ ՄԱՍԻՆ:

Ղեկավարվելով «Տեղական ինքնակառավարման մասին» ՀՀ օրենքի 37-րդ հոդվածով

ՈՐՈՇՈՒՄ ԵՄ՝


Գոմք գյուղի բնակիչ Գրիշա Քաջիկի Առաքելյանին հատկացված ծածկագրով /10-019-0005-0009/ հողամասը կից իր բնակելի տունը և օժանդակ կառույցները անվարձահատույց սեփականաշնորհել նրա անունով :

Գոմք բնակավայրի վարչական ղեկավար՝ Մ. Հովհաննիսյան

Վայոց համայնքի ղեկավար՝ Մ. Մաթևոսյան



Ջարտեզի դիտում

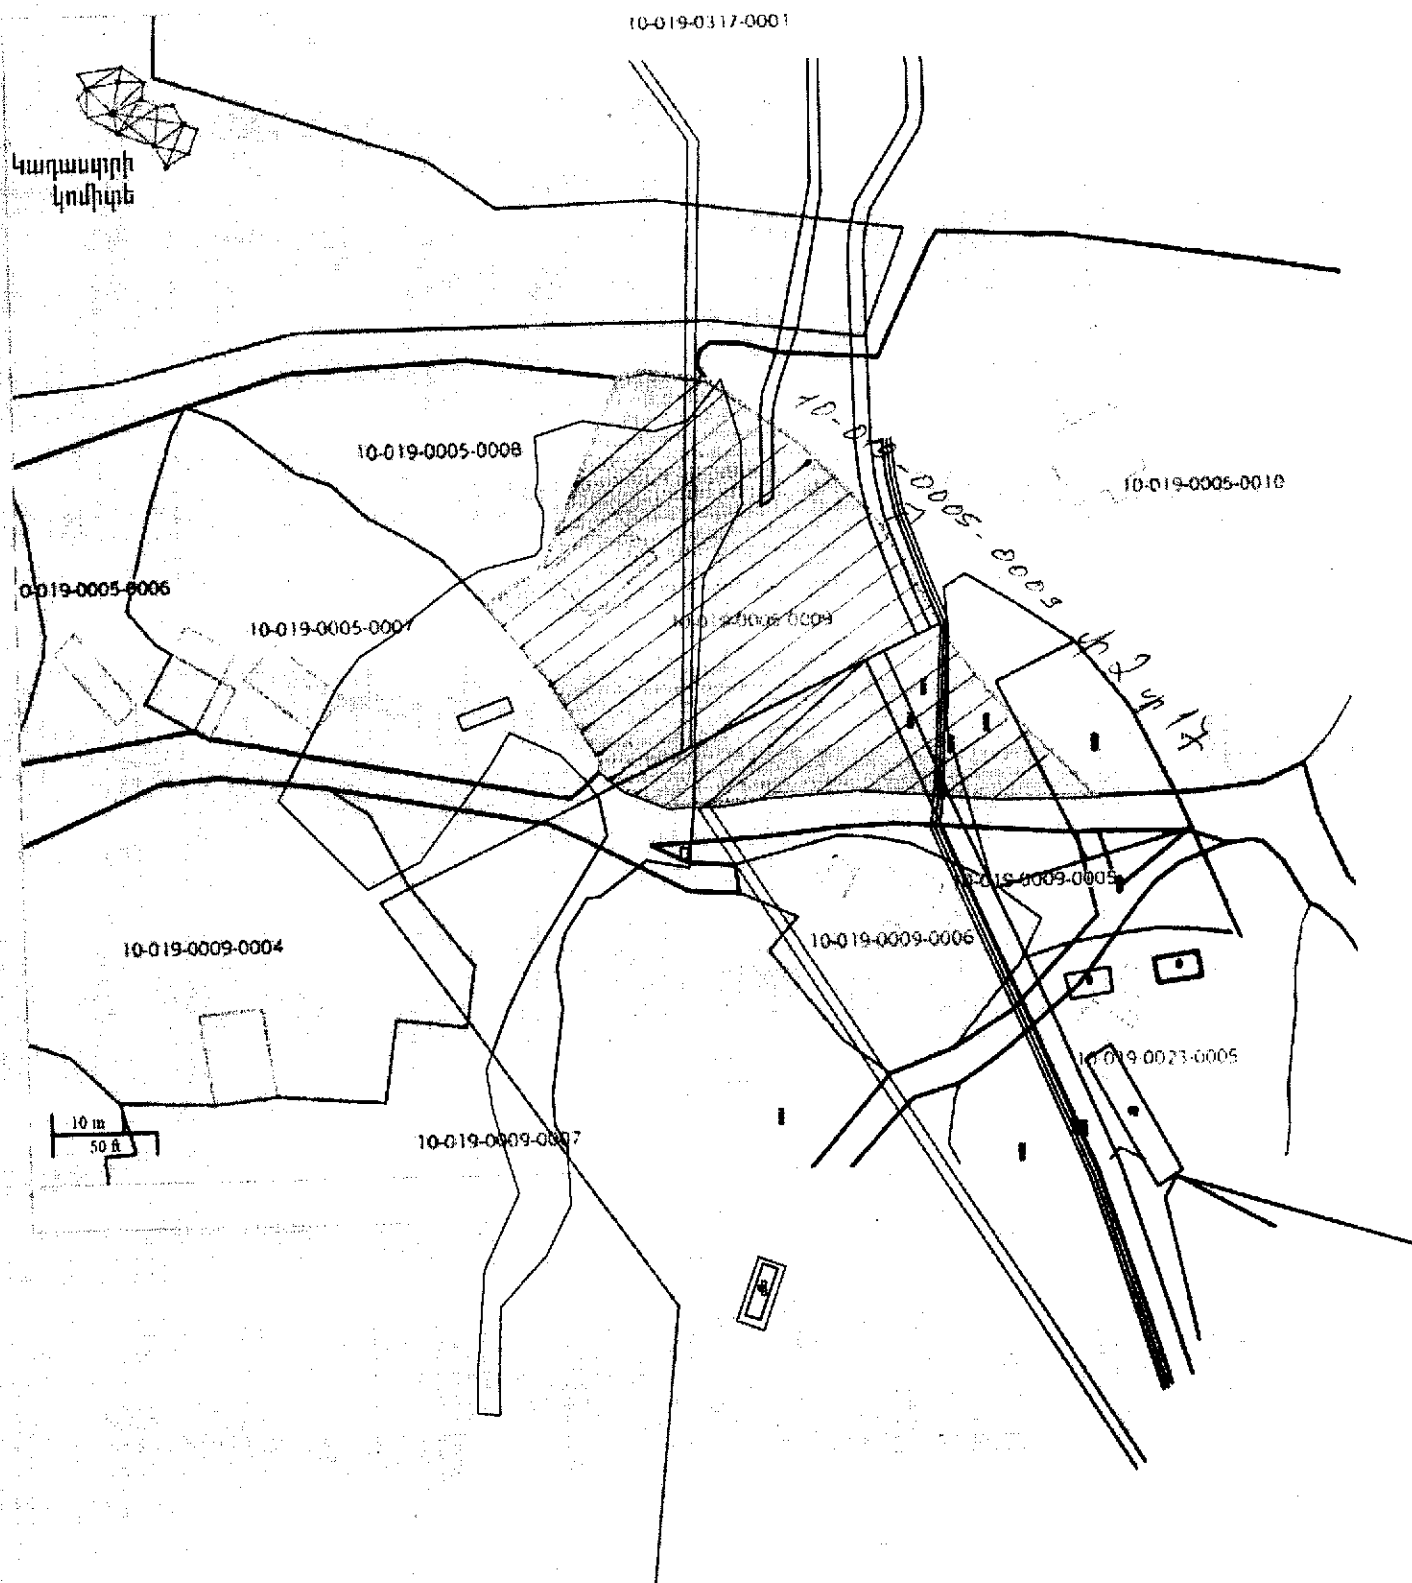

Քրոջանք № 89.

8 10. 98թ

Գ. Արմժ

Գոժ գյուղի բնակիչ Գրիգոր Չապուկյանին
կարգապահական անպատեհությունների կիսման և
կարգապահության 4 փոփոխության անհարգապահ -
ության անհարգապահության համար անպատեհության:

Գրեցուցիցն Երևանի քաղաքապետ



Գրեցուցիցն Նոյ 27 8

Գոժ բնակիչի կողմից
շեշտված Գոժ քաղաքապետ

